



Detalhe telas T1 e T2
Escala: 1/25

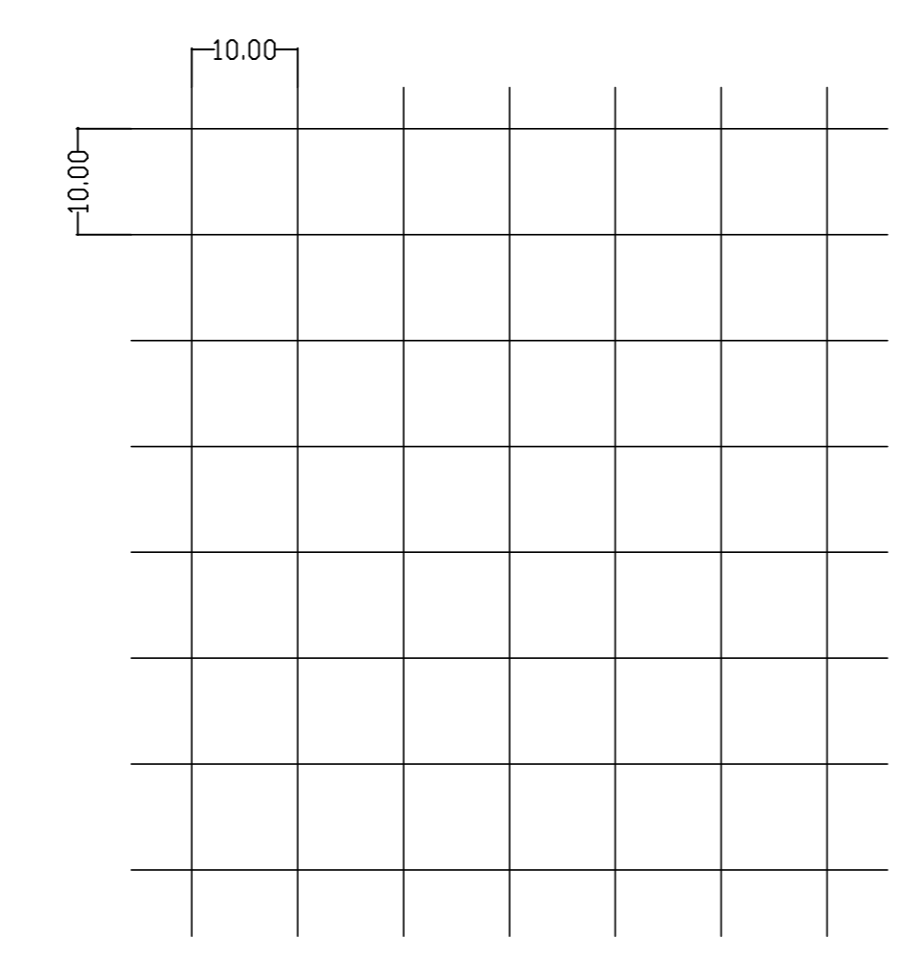

Detalhe célula da malha S126
Escala: Sem escala

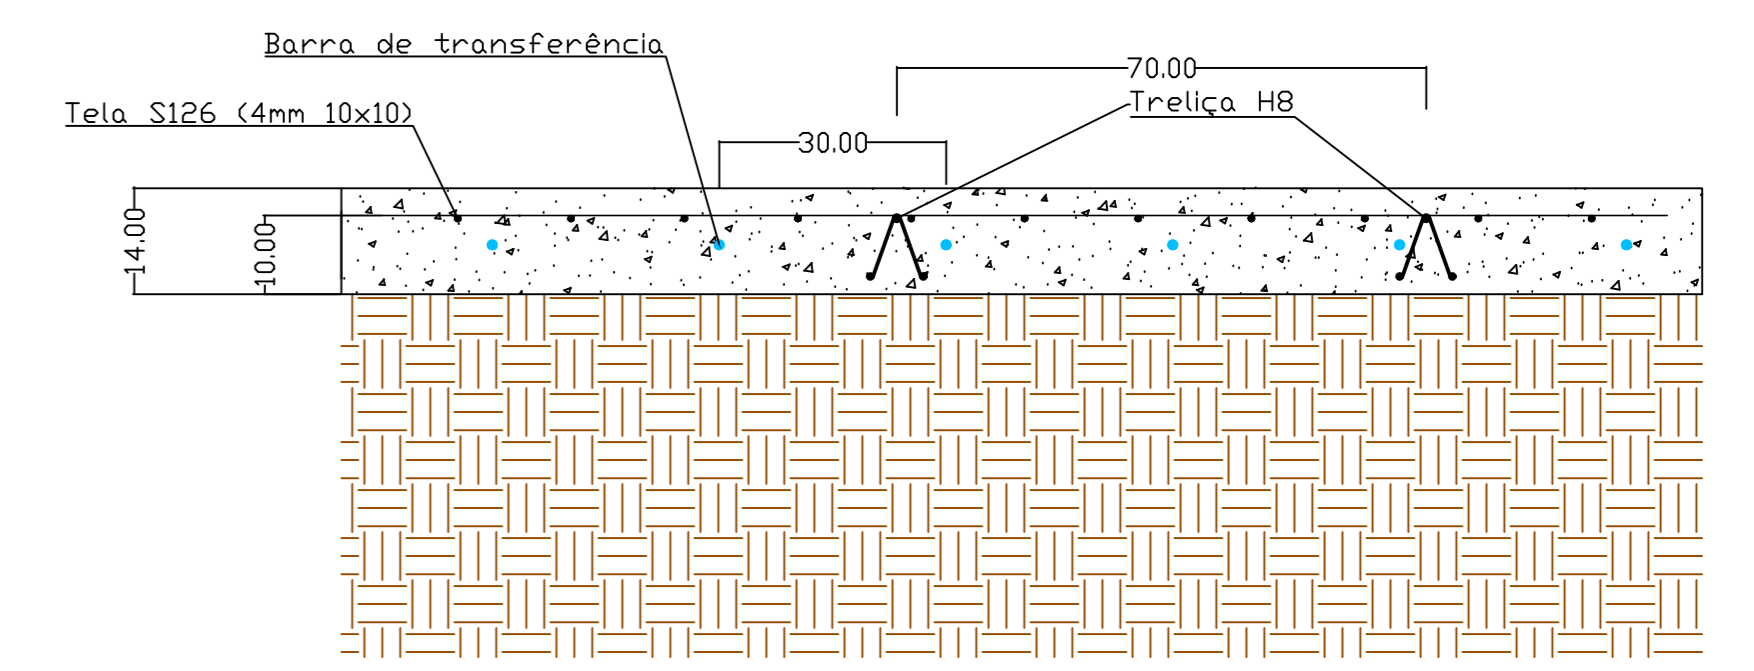

Detalhe seção transversal do piso
Escala: 1/10

Planta baixa Piso industrial - Distribuição das telas A=1514,5m²
Escala: 1/100



CONTEUDO DISTRIBUIÇÃO DAS TELAS	RESPONSÁVEL TÉCNICO André Fiori CREA 180.988-D	DESENHO VERIFICAÇÃO André Fiori Mauro Lucardi
CLIENTE	ESCALA DATA Industria 10/04/2020	ARQUIVO Planta de Piso Industrial
PROJETO Piso Industrial	NOTAS 1. Medidas em centímetros, salvo indicação contrária. 2. Em caso de dúvidas, consultar a planta. 3. Concreto fck = 30MPa, fctm = 4,5MPa 4. Espessura da placa 14cm 5. Barras de transferência de 10mm a cada 30cm 6. Trelça HB a cada 70cm.	PRANCHA 1/1
ENDERECO		